



S2A 1013 PRESTIGE

bovenste etage

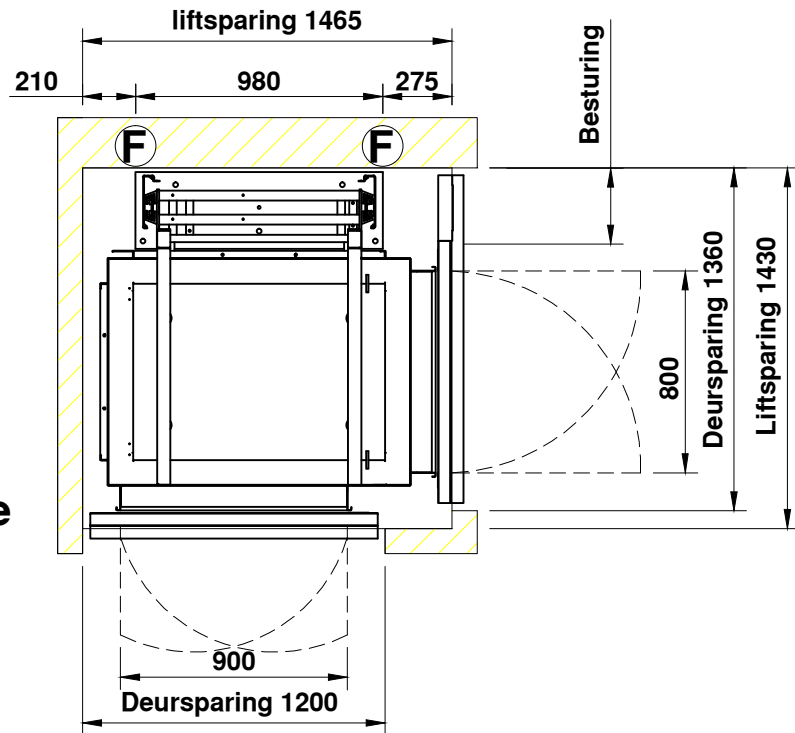

begane grond

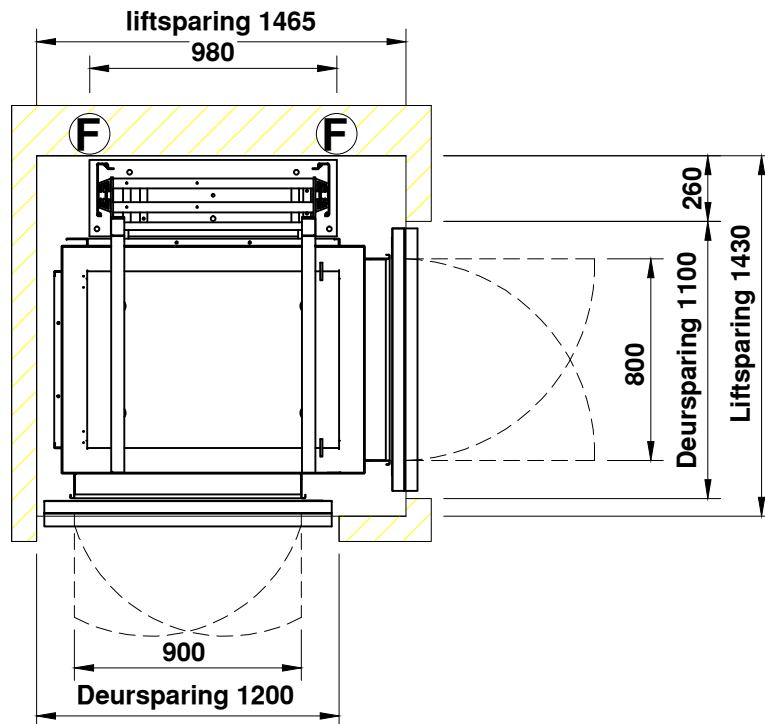

AFMETINGEN IN MM PAS TOLERANTIES VOLGENS NEN 3311 AM. PROJ.

ONDERWERP: Prestige Cabine lift haakse toegang 1000 x 1300
400KG 5 personen

SCHAAL: 1:30

GETEKEND: DATUM: 1-mei-2013

REVISIE: -

REVISIE: -

TEKENING NUMMER:

FORMAAT:

Voorbeeld

A4



Vredeweg 7 - 1505 HH - Zaandam - telefoon 0342-426000
E-mail: info@axessliften.nl - Internet: www.axessliften.nl

All rights strictly reserved. Reproductions or issue to third parties in any form whatever is not permitted without written authority from the proprietor.