
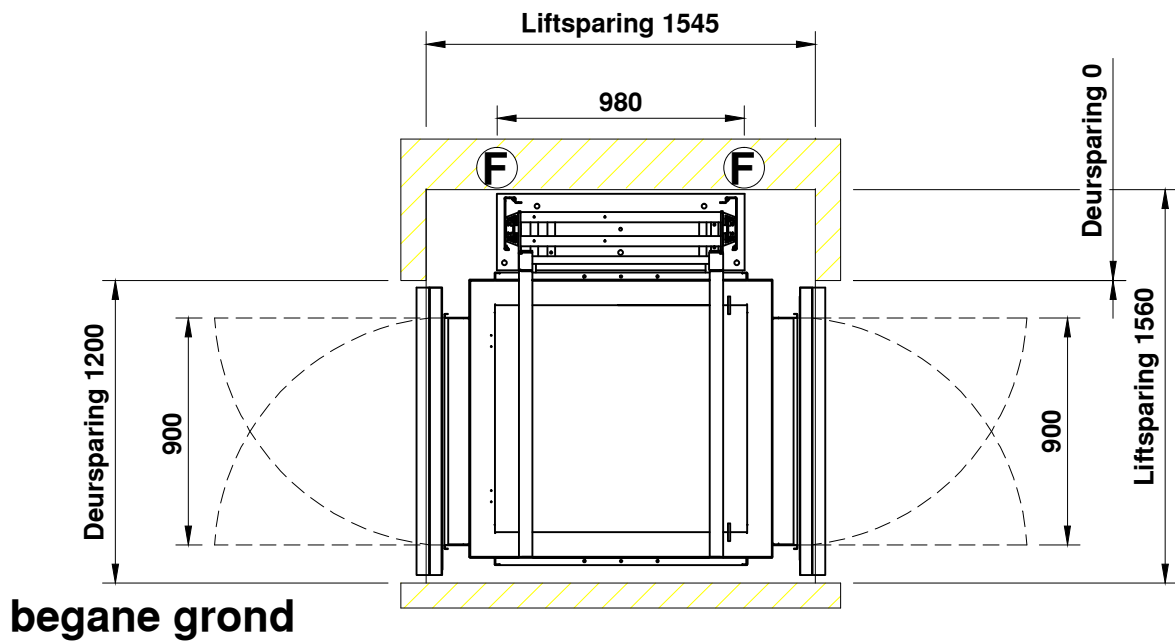


S2O 1114 PRESTIGE

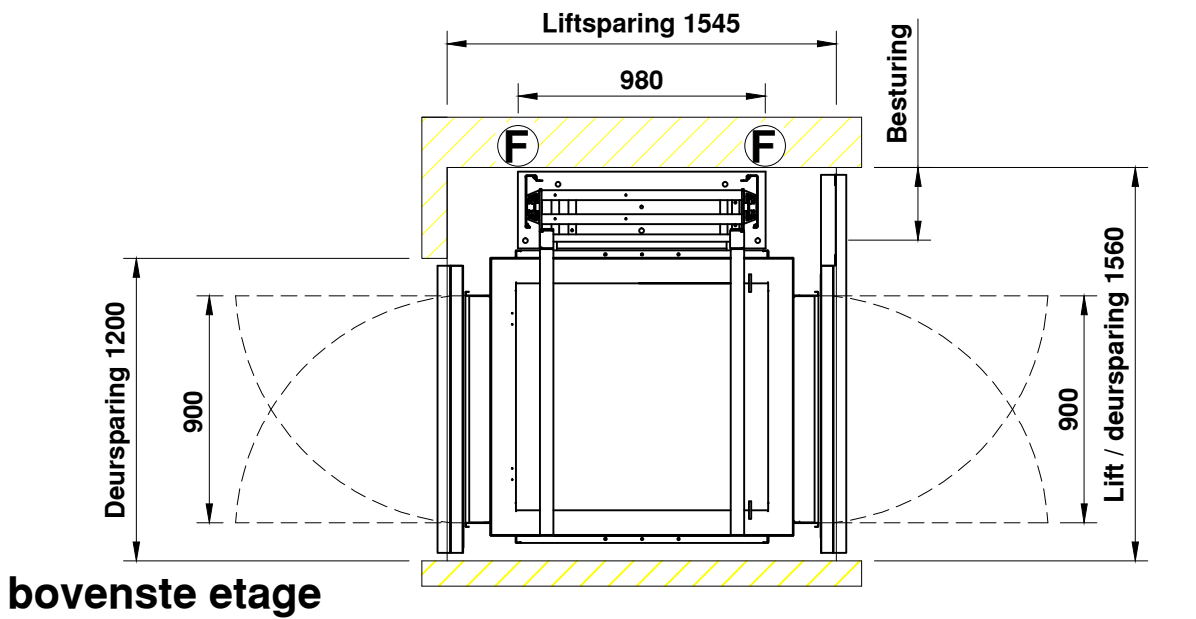

AFMETINGEN IN MM	PAS TOLERANTIES VOLGENS NEN 3311	AM. PROJ.		
ONDERWERP: Prestige Cabine lift overliggende toegang 1100 x 1400 400KG/630KG 5 personen/8 personen			SCHAAL: 1:30	
			GETEKEND: 1-me-2013	
			REVISIE: -	
			REVISIE: -	
			TEKENING NUMMER:	FORMAAT:
			Voorbeeld	A4

Vredeweg 7 - 1505 HH - Zaandam - telefoon 0342-426000
 E-mail: info@axessliften.nl - Internet: www.axessliften.nl