



S20 1115 PRESTIGE

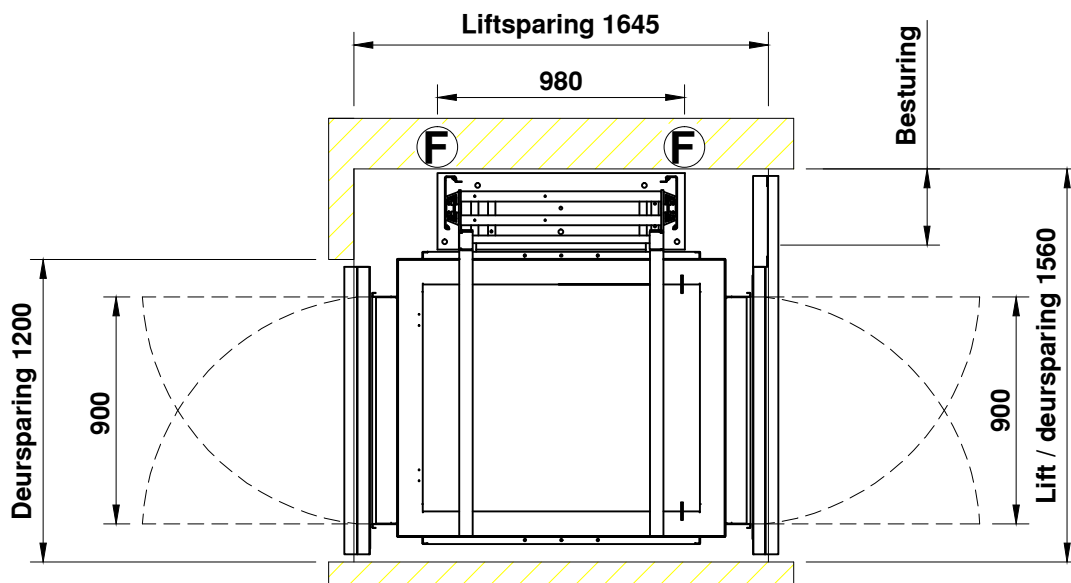

bovenste etage

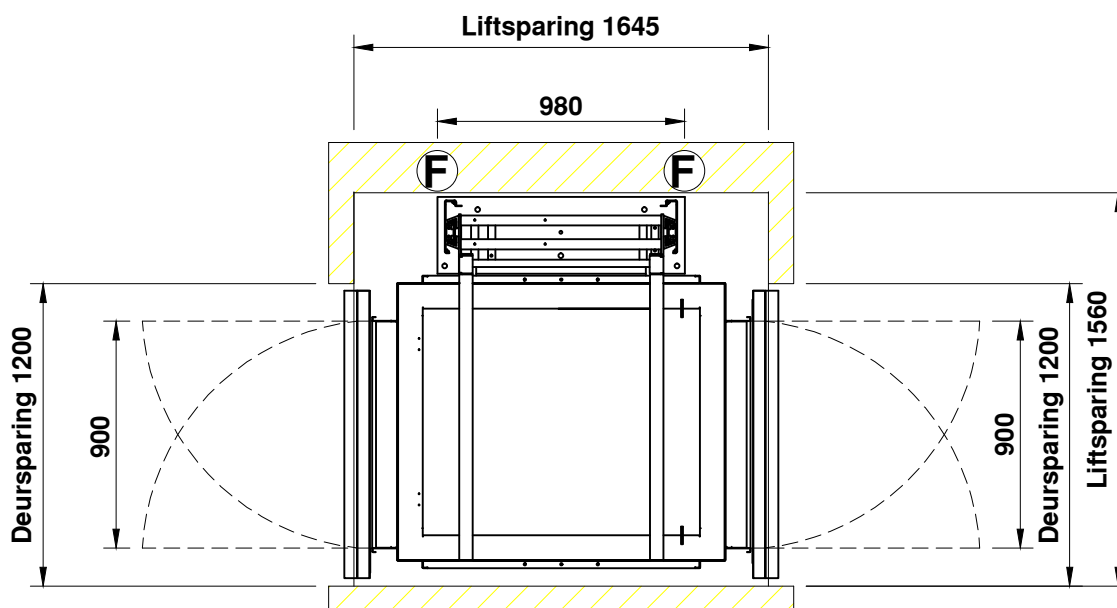

begane grond

AFMETINGEN IN MM	PAS TOLERANTIES VOLGENS NEN 3311	AM. PROJ.		
ONDERWERP: Prestige Cabine lift overliggende toegang 1100 x 1500 400KG/ 630KG 5 personen/8 personen			SCHAAL: 1:30	
			GETEKEND: DATUM: 1-mei-2013	
			REVISIE: -	
			REVISIE: -	
 Vredeweg 7 - 1505 HH - Zaandam - telefoon 0342-426000 E-mail: info@axessliften.nl - Internet: www.axessliften.nl			TEKENING NUMMER:	FORMAAT:
			Voorbeeld	A4
All rights strictly reserved. Reproductions or issue to third parties in any form whatever is not permitted without written authority from the proprietor.				