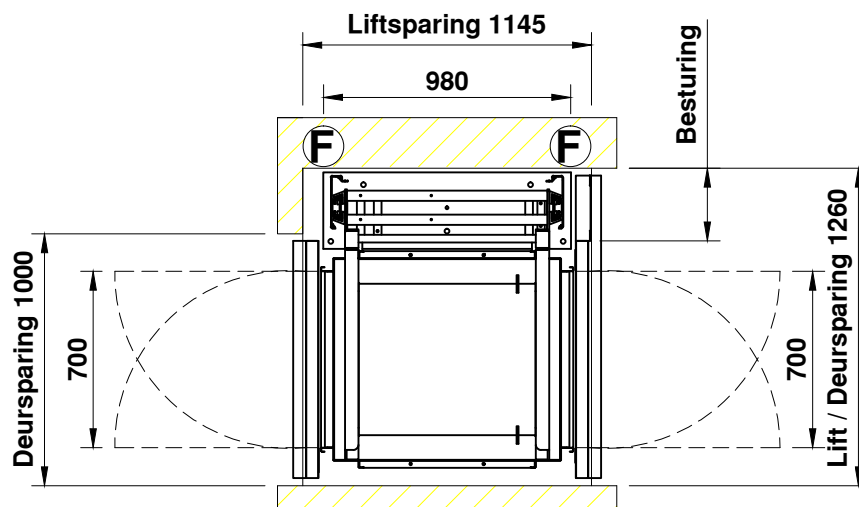
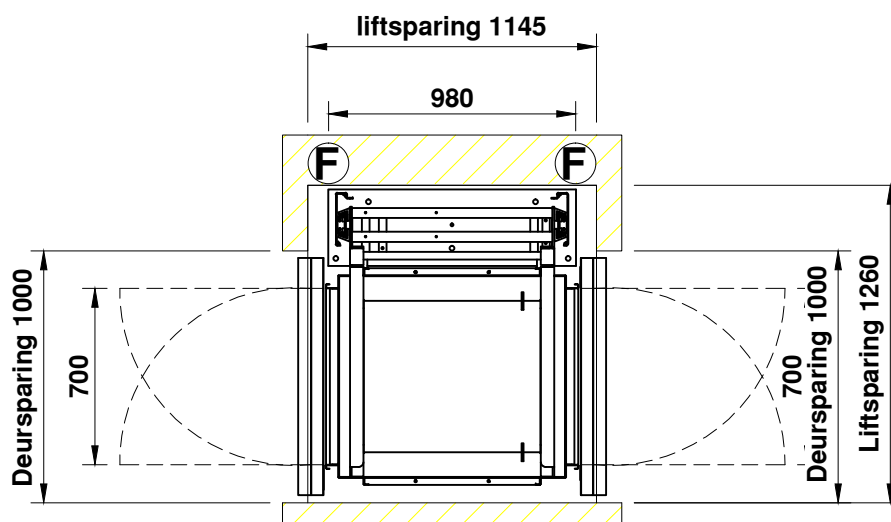


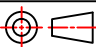

## S20 0810 PRESTIGE



**bovenste etage**



**begane grond**

AFMETINGEN IN MM	PAS TOLERANTIES VOLGENS NEN 3311	AM. PROJ. 		
ONDERWERP: Prestige Cabine lift overliggende toegang 800 x 1000 400KG 5 personen			SCHAAL: 1:30	GETEKEND: DATUM: 1-mei-2013
 Vredeweg 7 - 1505 HH - Zaandam - telefoon 0342-426000 E-mail: info@axessliften.nl - Internet: www.axessliften.nl			REVISIE: -	
			REVISIE: -	
			TEKENING NUMMER: Voorbeeld	FORMAAT: A4
All rights strictly reserved. Reproductions or issue to third parties in any form whatever is not permitted without written authority from the proprietor.				