



# S1S 1113 Sovereign

bovenste etage

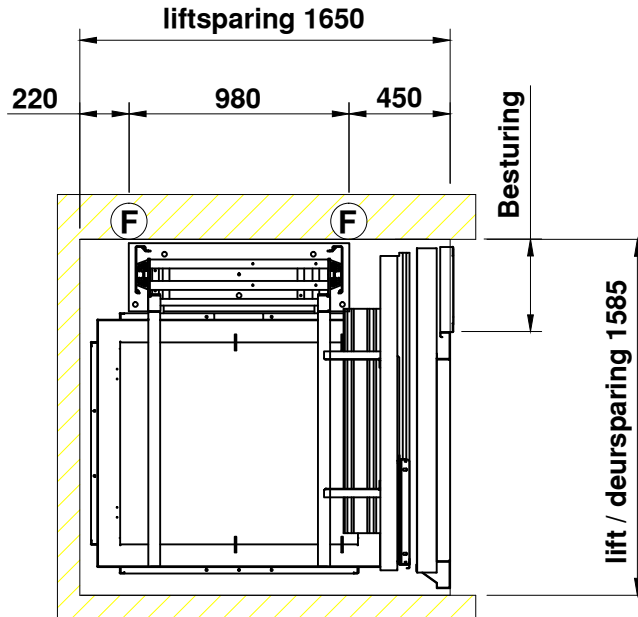

begane grond

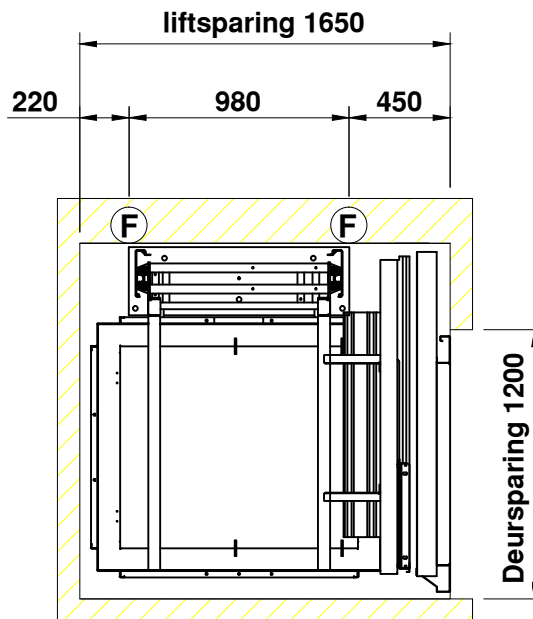

AFMETINGEN IN MM	PAS TOLERANTIES VOLGENS NEN 3311	AM. PROJ.		
ONDERWERP: Sovereign Cabine lift enkelzijdige toegang 1100 x 1300			SCHAAL: 1:30	
400KG 5 personen			GETEKEND: _____	DATUM: 1-mei-2013
<p>Vredeweg 7 - 1505 HH - Zaandam - telefoon 0342-426000 E-mail: info@axessliften.nl - Internet: www.axessliften.nl</p>			REVISIE: -	
			REVISIE: -	
			TEKENING NUMMER: _____	FORMAAT: _____
			Voorbeeld	A4

All rights strictly reserved. Reproductions or issue to third parties in any form whatever is not permitted without written authority from the proprietor.