



S1S 1117 Sovereign

liftsparing 2050

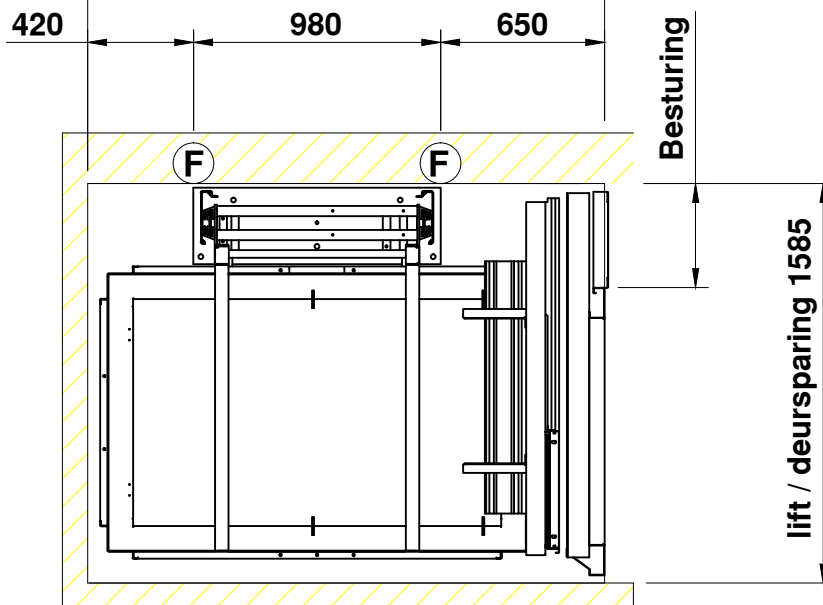

bovenste etage

liftsparing 2050

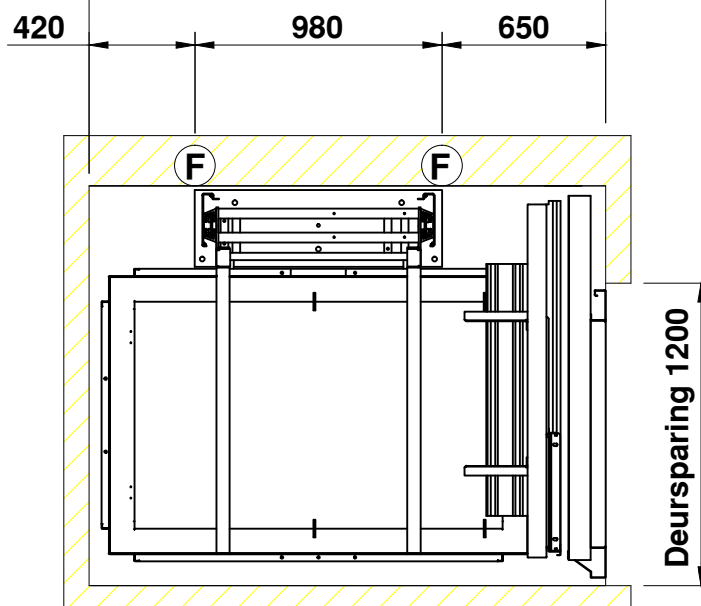

begane grond

AFMETINGEN IN MM | PAS TOLERANTIES VOLGENS NEN 3311 | AM. PROJ.

ONDERWERP: Sovereign Cabine lift enkelzijdige toegang 1100 x 1700
630KG 8 personen

SCHAAL: 1:30

GETEKEND: DATUM: 1-mei-2013

REVISIE: -

REVISIE: -

TEKENING NUMMER:

FORMAAT:

Voorbeeld

A4



Vredeweg 7 - 1505 HH - Zaandam - telefoon 0342-426000

E-mail: info@axesslift.nl - www.axesslift.nl

S1S 1117 Sovereign

All rights strictly reserved. Reproductions or issue to third parties in any form whatever is not permitted without written authority from the proprietor.