



S20 1121 Sovereign

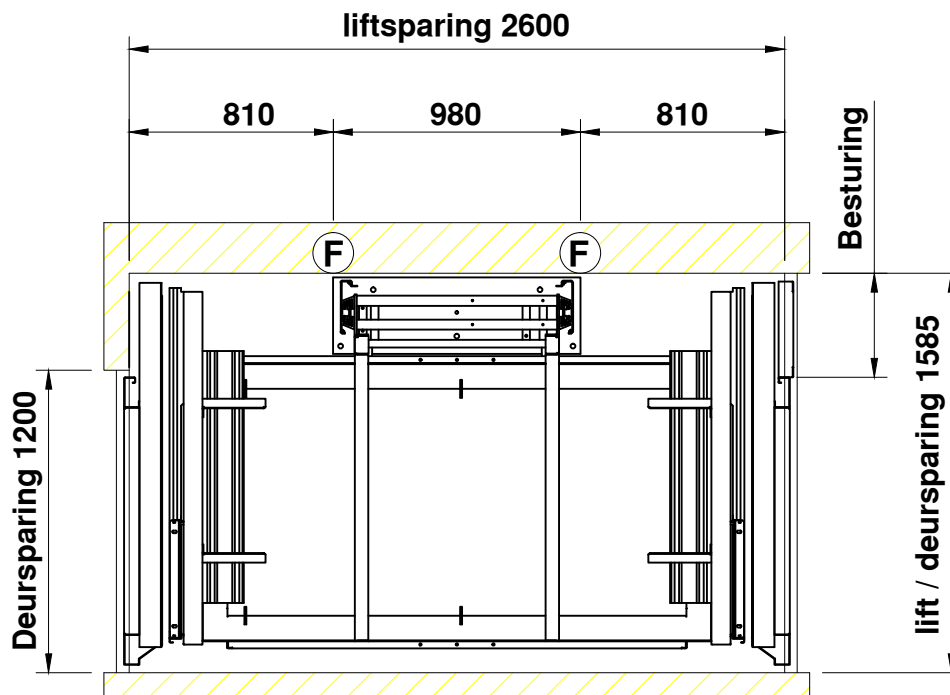

bovenste etage

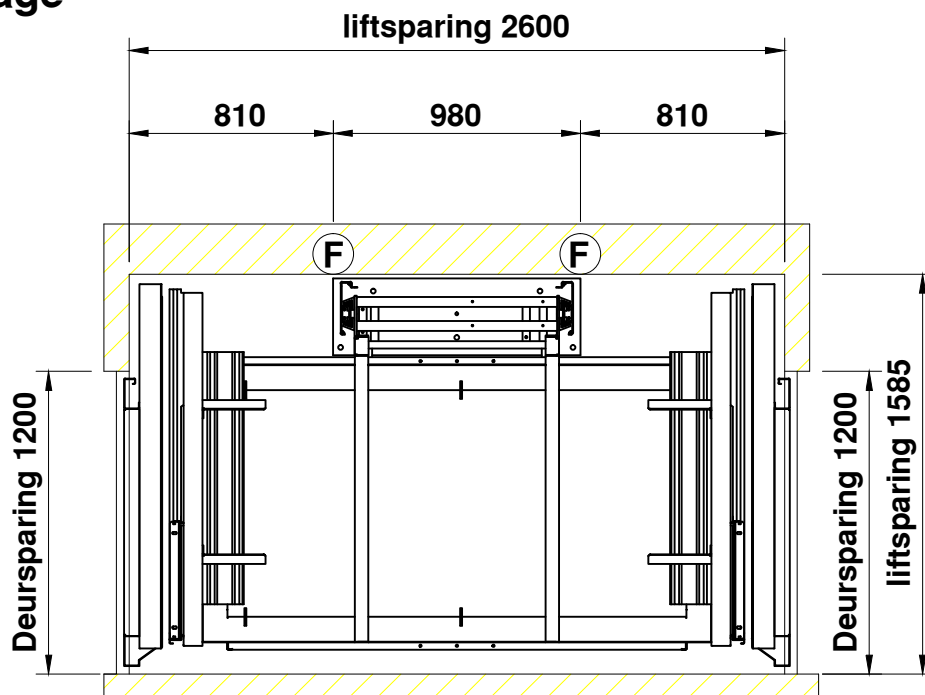

begane grond

AFMETINGEN IN MM	PAS TOLERANTIES VOLGENS NEN 3311	AM. PROJ.		
ONDERWERP: Sovereign Cabine lift overliggende toegang 1100 x 2100 1000KG 13 personen			SCHAAL: 1:30	
			GETEKEND:	DATUM: 1-mei-2013
			REVISIE: -	
			REVISIE: -	
			TEKENING NUMMER:	FORMAAT:
			Voorbeeld	A4

Vredeweg 7 - 1505 HH - Zaandam - telefoon 0342-426000
 E-mail: info@axessliften.nl - Internet: www.axessliften.nl

All rights strictly reserved. Reproductions or issue to third parties in any form whatever is not permitted without written authority from the proprietor.