



S1S 1110 Sovereign

bovenste etage

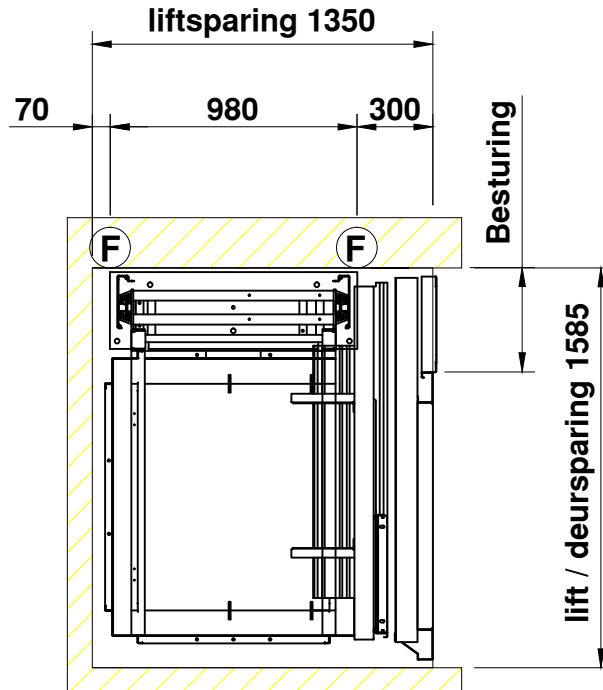

begane grond

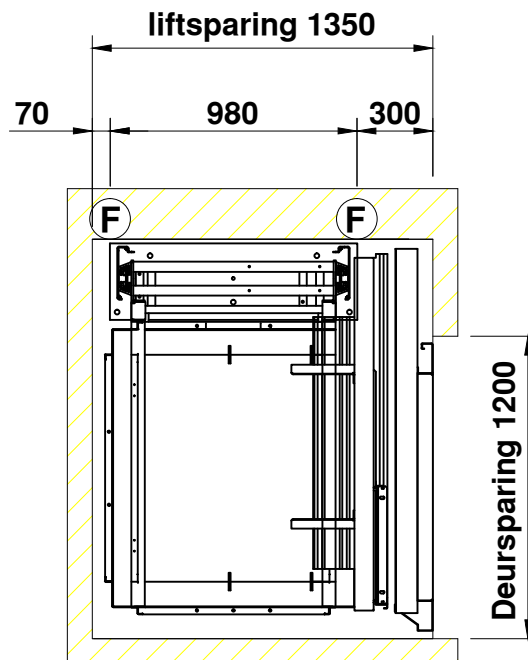

AFMETINGEN IN MM	PAS TOLERANTIES VOLGENS NEN 3311	AM. PROJ.		
ONDERWERP: Sovereign Cabine lift enkelzijdige toegang 1100 x 1000 400KG 5 personen			SCHAAL: 1:30	
			GETEKEND: _____	DATUM: 1-mei-2013
			REVISIE: -	
			REVISIE: -	
			TEKENING NUMMER: Voorbeeld	FORMAAT: A4

Vredeweg 7 - 1505 HH - Zaandam - telefoon 0342-426000
E-mail: info@axessliften.nl - Internet: www.axessliften.nl